


Граница проектирования -  
участок с кадастровым номером  
№36:25:6945026:21128

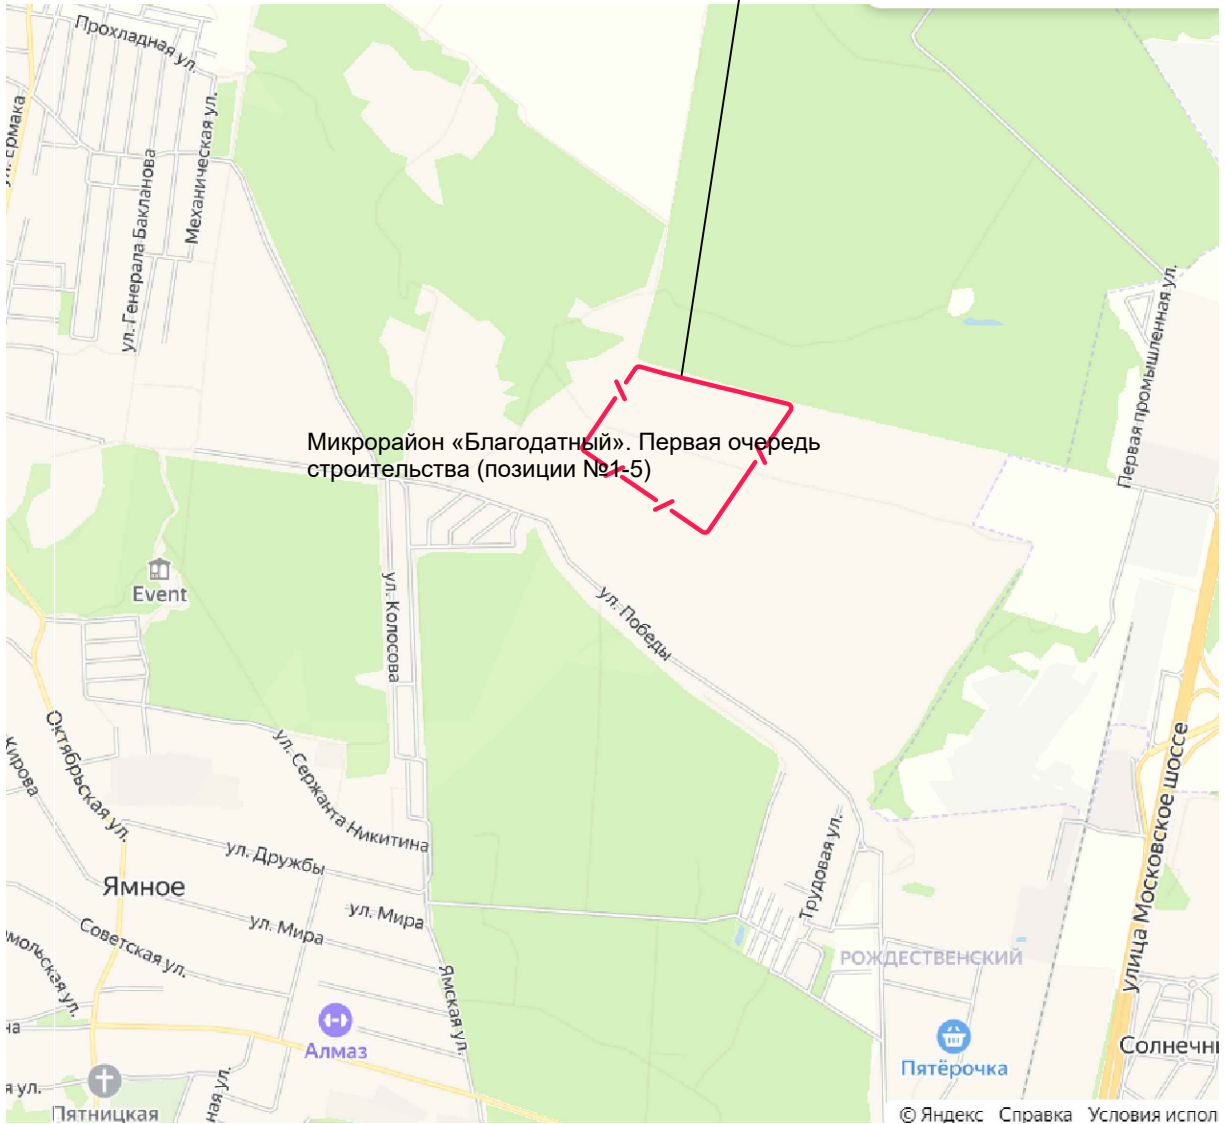

Микрорайон «Благодатный». Первая очередь строительства (позиции №1-5)

Согласовано

Инв. № подл. Подпись и дата. Взамен инв. №

Изм.	Кол.уч.	Лист	Индок.	Подпись	Дата
Разраб.		Иванова		<i>[Signature]</i>	
Н.контр.		Смирнова		<i>[Signature]</i>	
ГИП		Устинов		<i>[Signature]</i>	

20-2023-ПЗУ.ГЧ

Микрорайон «Благодатный». Первая очередь строительства (позиции №1-5)

Схема планировочной организации земельного участка

Стадия	Лист	Листов
П	1	

Ситуационный план



## Экспликация зданий и сооружений

Номер на плане	Наименование	Примечания
1	Многоквартирный жилой дом (проектируемый)	
2	Многоквартирный жилой дом (проектируемый)	
3	Многоквартирный жилой дом (проектируемый)	
4	Многоквартирный жилой дом (проектируемый)	
5	Многоквартирный жилой дом (проектируемый)	

### Условные обозначения

Обозначение	Наименование	Примечание
	Граница отвода участка по градостроительному плану	
	Граница допустимого благоустройства	
	Граница возможного размещения объекта	
	Проектируемые здания и сооружения	
	Граница этапов проектирования	
	Координаты земельного участка	



		20-2023-ПЗУ.ГЧ		
		Микрорайон "Благодатный". Первая очередь строительства (позиции № 1-5)		
1	-	Зам	01-25	10.25
Изм.	Кол.ч.	Лист	Подк.	Подпись
Разраб.	Иванова			
		Схема планировочной организации земельного участка		Стадия
				Лист
				Листов
		Схема планировочной организа		
		Схема		
		планировочной организации		
Н.контр.	Смирнова			
ГИП	Устинов			
		СЕВЕРО-ЗАПАДНЫЙ ИНСТИТУТ ПРОЕКТИРОВАНИЯ ПРОЕКТИВАЮЩАЯ КОМПАНИЯ НОВОГО УРОВНЯ		

Согласовано

Взамен инв. №

Подпись и дата

Инв. № подл.